






INDIVIDUAZIONE AREE VERDI E CESTINI
(Rif. B3 e B6 Capitolato)

LEGENDA

	A1 VERDE INTERNO	17.220 MQ
	A2 VERDE INTERNO	47.000 MQ
	A3 VERDE ESTERNO	19.500 MQ
	ARBUSTI 5.517 INTERNI + 2.503 ESTERNI -	8.020 MQ
		91.740 MQ

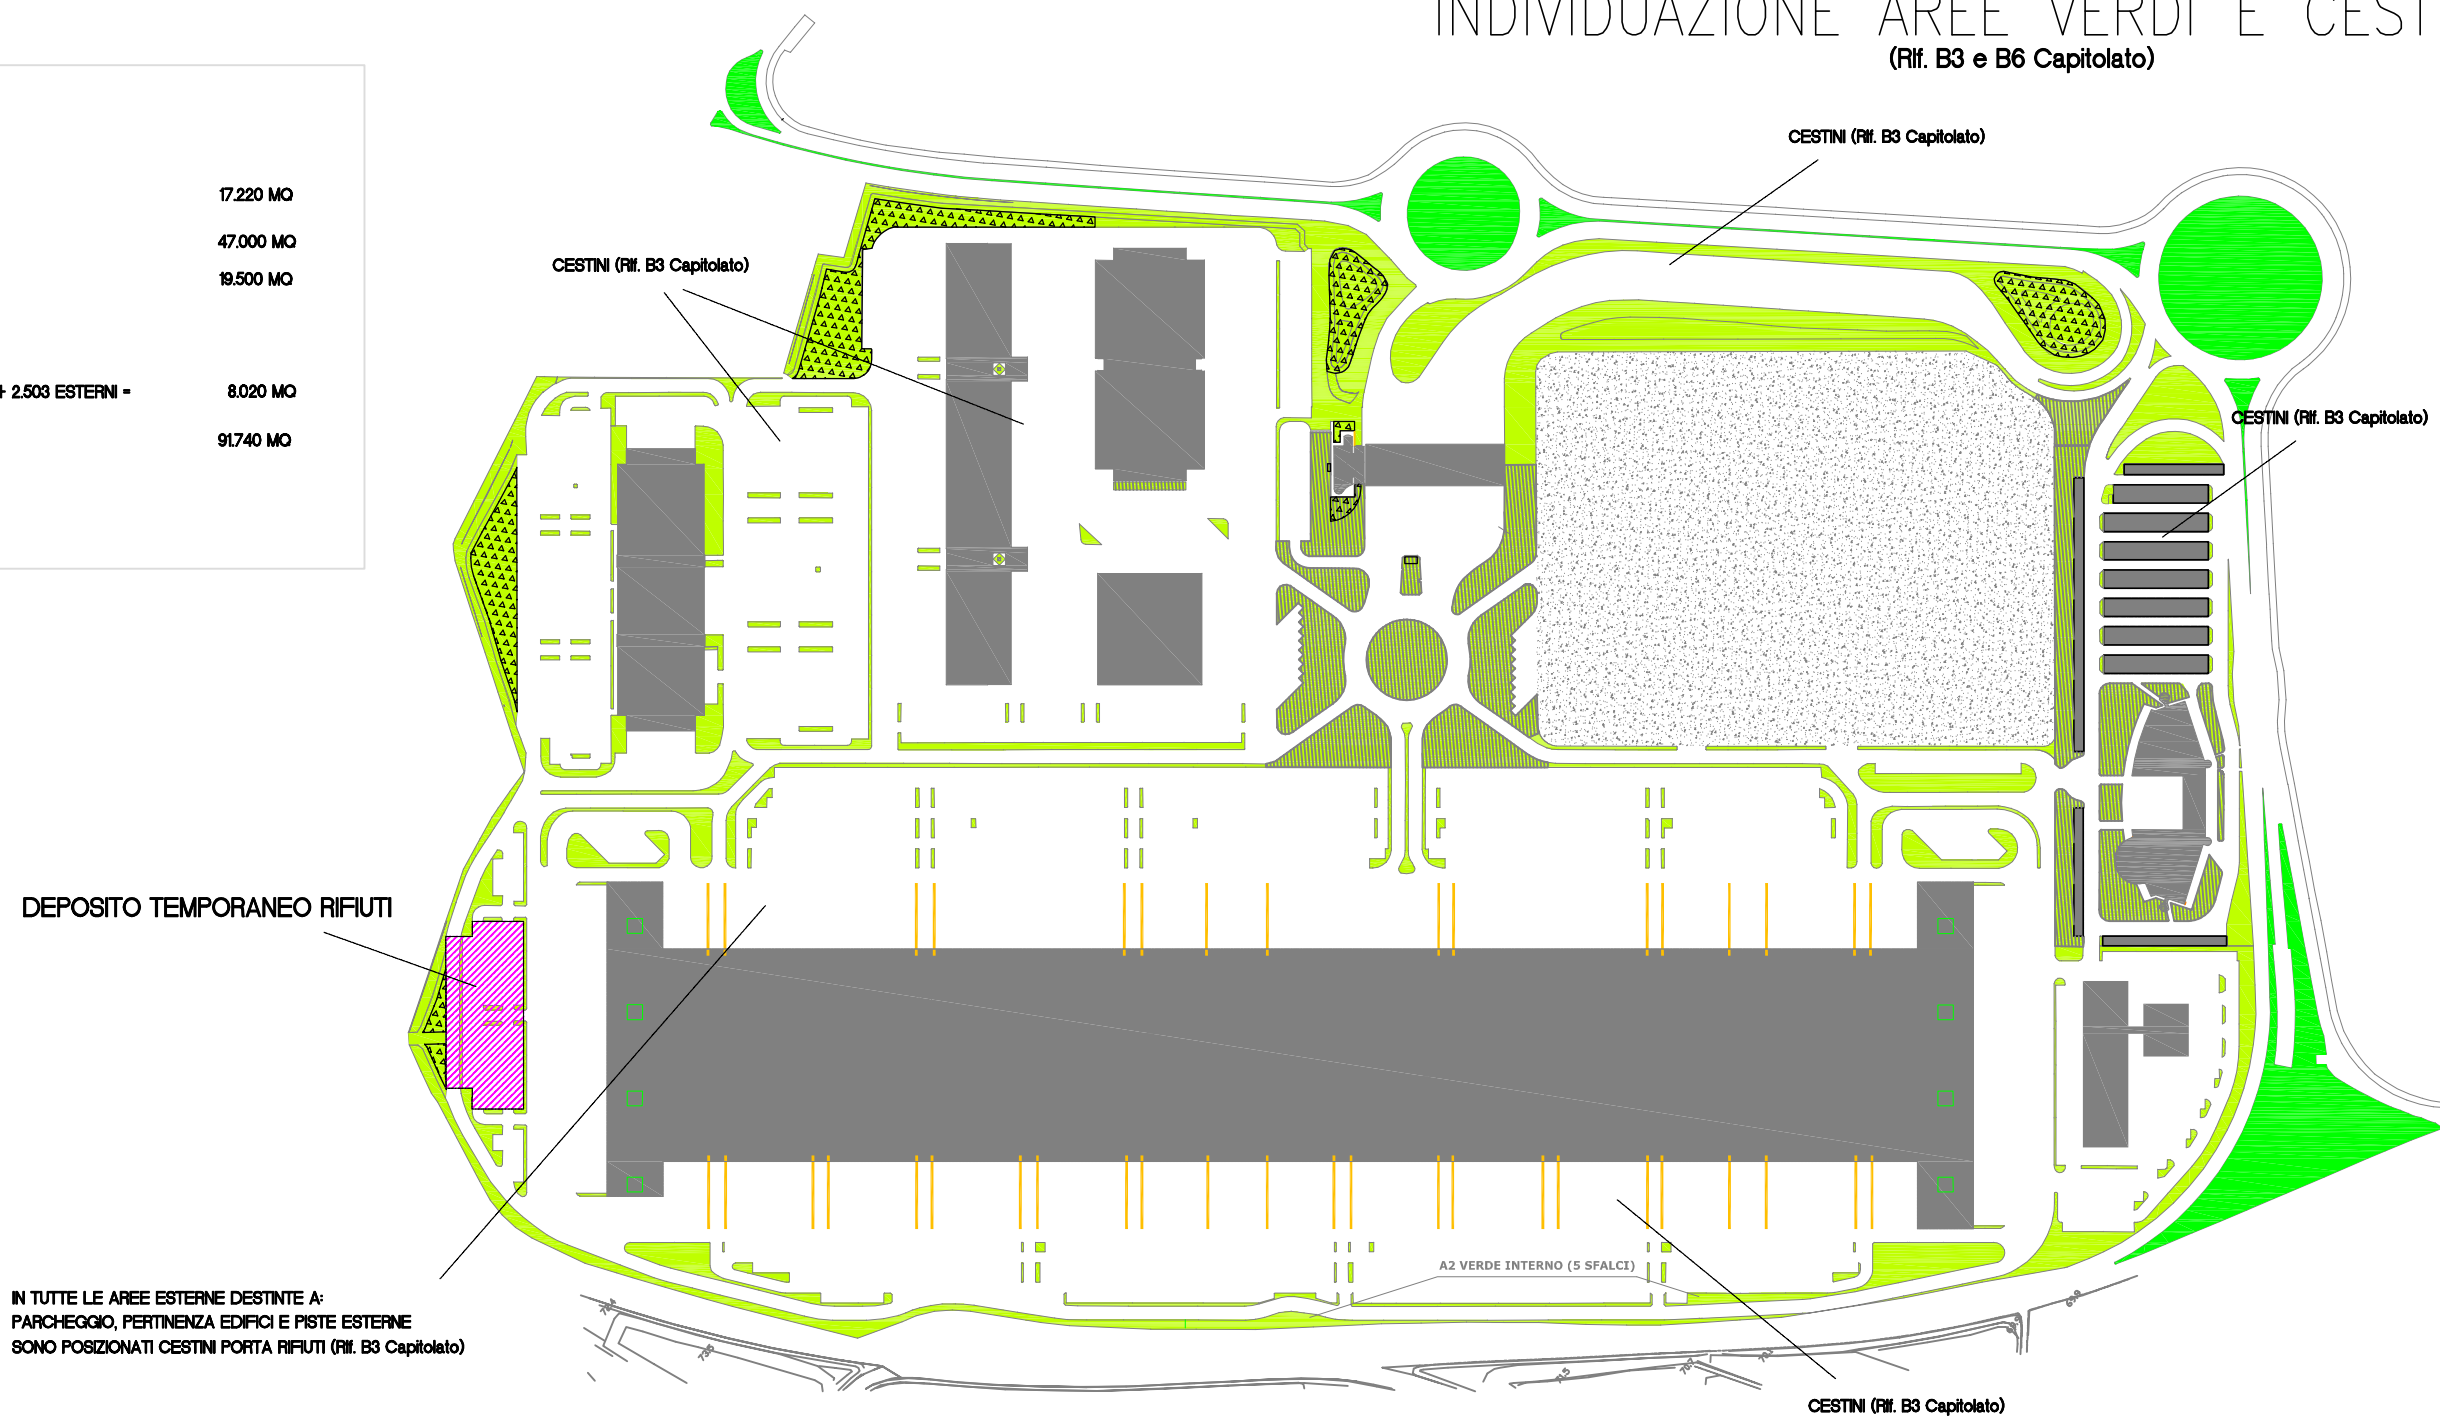

IN TUTTE LE AREE ESTERNE DESTINTE A:
PARCHEGGIO, PERTINENZA EDIFICI E PISTE ESTERNE
SONO POSIZIONATI CESTINI PORTA RIFIUTI (Rif. B3 Capitolato)

CESTINI (Rif. B3 Capitolato)